

GEMEENTE 8430 MIDDELKERKE.

BESTAANDE VERKAVELINGSVERGUNNING
AANVRAAG TOT WIJZIGING
N. V. JONCKERSHOF

OPDRACHTGEVER
DUINENWEG 639, MIDDELKERKE

ADRES
DUINENWEG, MIDDELKERKE.

WERF
sekte B, nrs. 577, 579b, delen 570c, 580c, 581c.


KADASTER
Jean Cosaert,

ARCHITEKT
nrs. geschreven op
de tabel vd. or.
de v. architect.
en v. west.
v. anderen.



voor de opdrachgever:
de aannemer.

Wijzigingen:

DOSSIER 460. Schalen 1/200 BEPLANTING.
PLAN 4/4. Oppemakt: 22.9.72 INPLANTING 1/200
LIGGING 1/5000 SITUATE

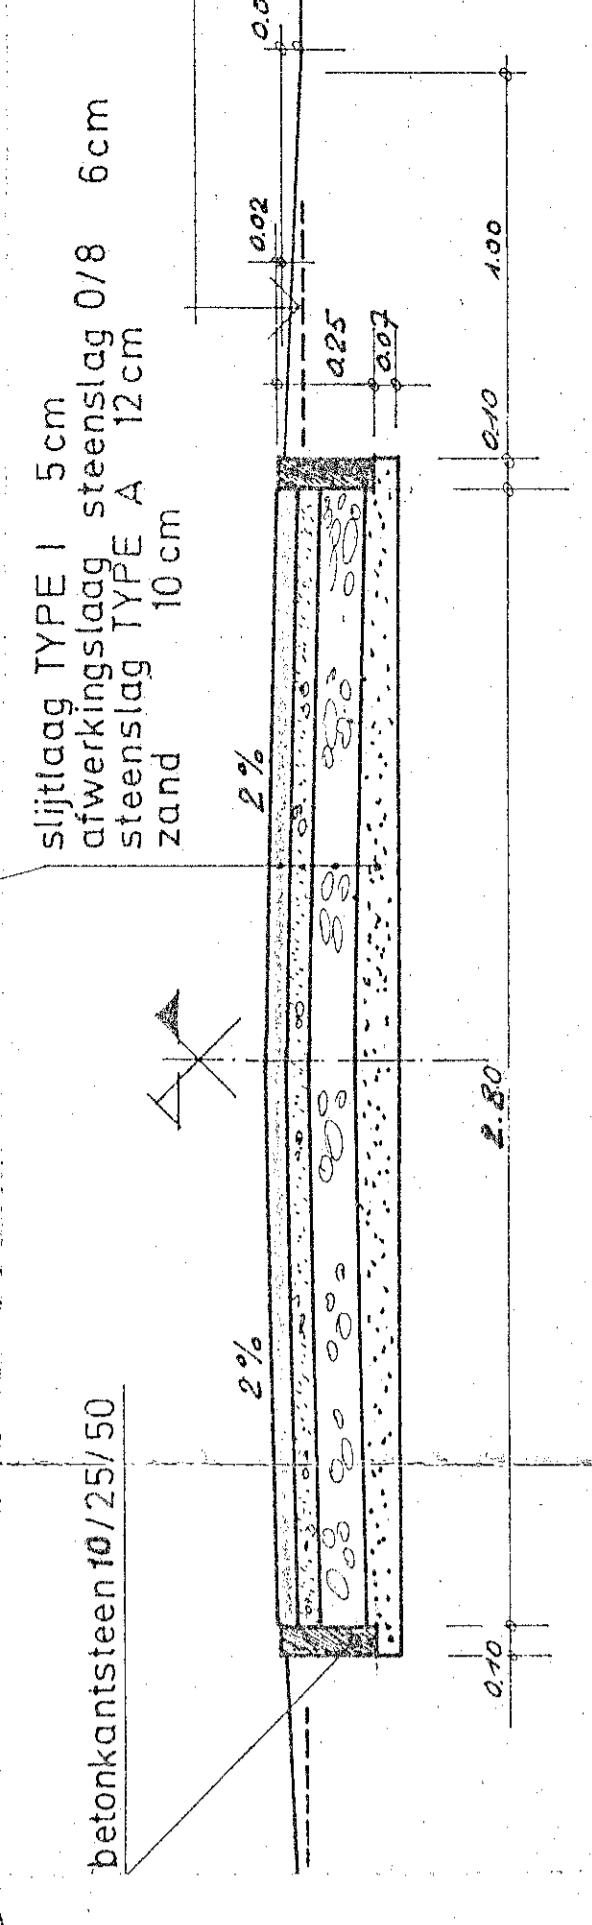

DWARSPROFIEL WEG 1/20

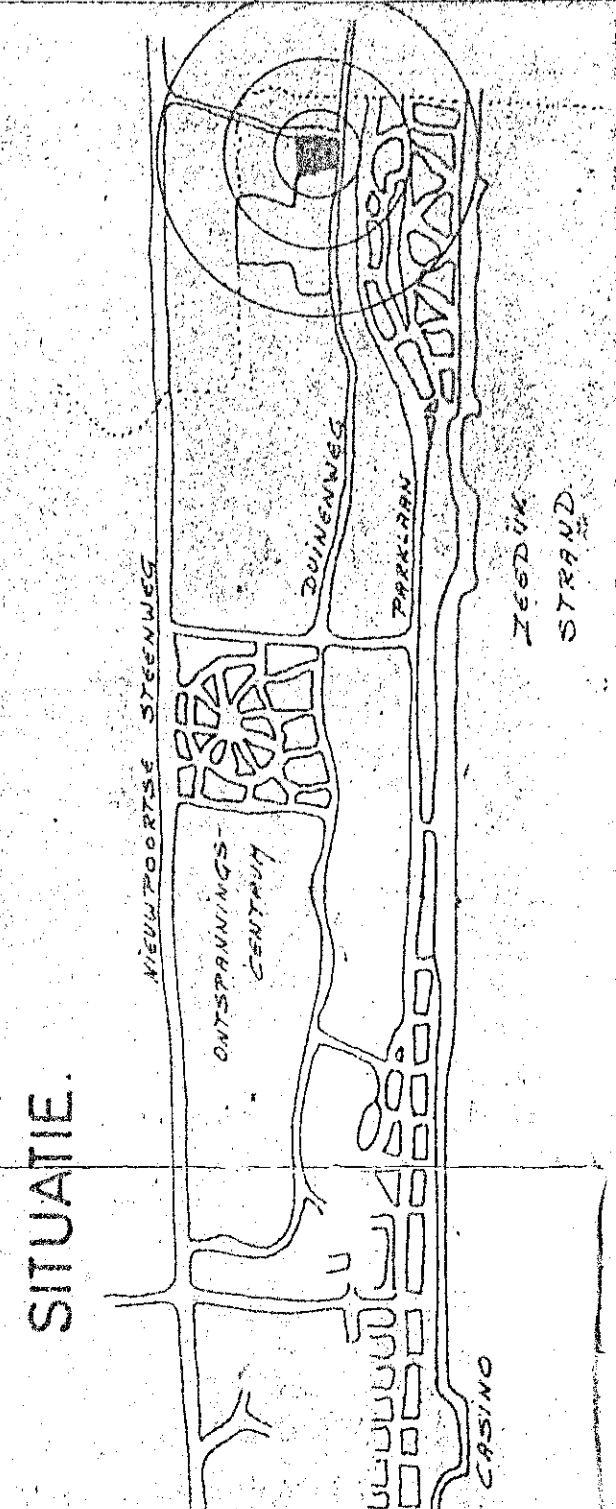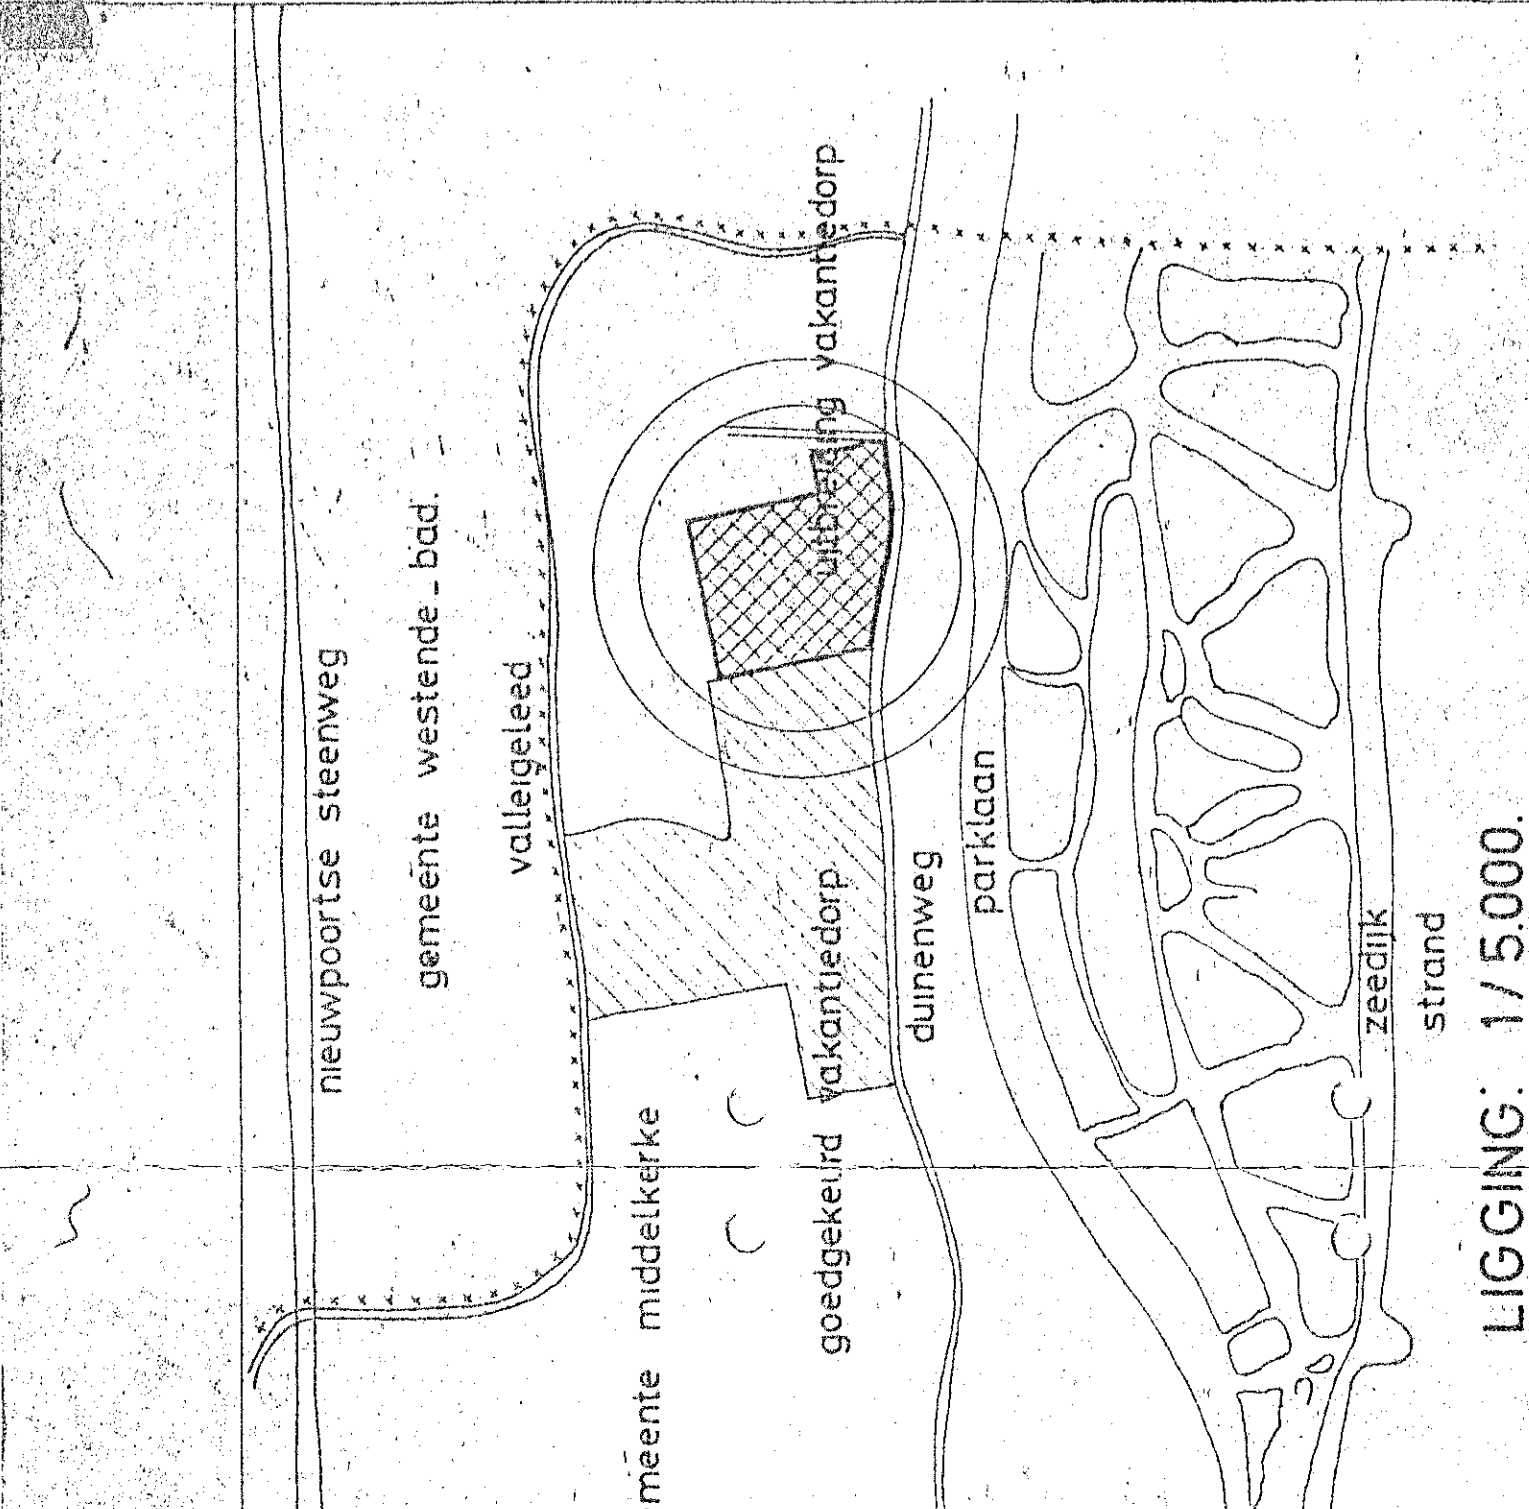

type 1A. 18 WONINGEN.
54,28 m² x 18 = 977,04 m².

type 1B. 18 WONINGEN.
54,74 m² x 18 = 985,32 m².

type 2A. 9 WONINGEN.
41,30 m² x 9 = 371,70 m².

type 2B. 9 WONINGEN.
58,48 m² x 9 = 526,32 m².

totale oppervlakte = 2.860,38 m².

I tot en met VIII - aangepaste woningen in reeds goedgekeurd vakantiedorp.

waterleiding dient doorgekomen vanuit bestaande vakantiedorp.
elektricitet
hemelwaters, vuile waters (menage), w.c. naar riolering

STRUKTUURWAS - LEVENDE MAAK
LAAGSTAMMIGE BOMEU