

Gemeente Middelkerke

Vakantieverblijfplaats Sigoma

Totale oppervlakte: 2 ha. 88 a. 10 ca.

Kadaster: Sectie B, n° 590^b-591^b

Privatieve delen

Kadaster:

ex n° 590^b: Vakantiehuisen n° 426 tot 482
Garages n° 192 tot 218
Standplaatsen n° 437 tot 482-526 tot 541

ex n° 591^b: Vakantiehuisen n° 401 tot 481
Garages n° 165 tot 189
Standplaatsen n° 401 tot 434


ex n° 590^b-591^b: Vakantiehuisen n° 422 tot 425
Garages n° 190-191
Standplaatsen n° 435-436

Privatieve oppervlakten

Alle Standplaatsen: 2,50 x 5,50 = 13 m² 75

- uitgezonderd n° 420: 14 m² 19
n° 441: 20 m² 35
n° 449: 14 m² 71
n° 463: 15 m² 67
n° 477: 14 m² 99

Garages n° 165-182-195-209-222-235

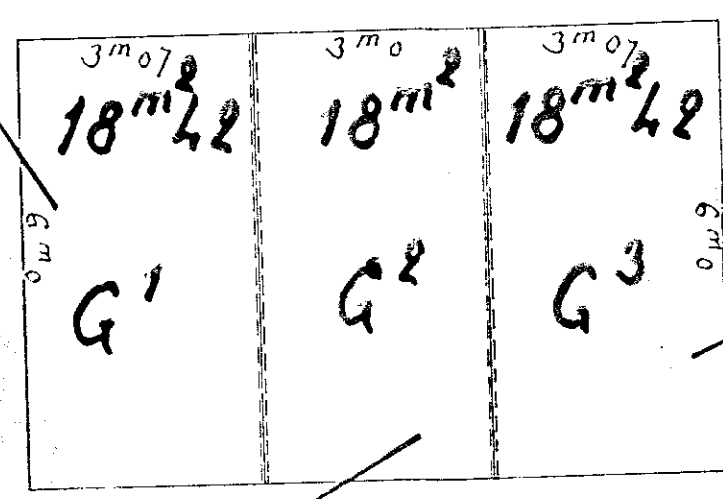


Garages n° 181-194-208-221-231-248

Garages n° 167 tot 180-183 tot 193-196 tot 207-210 tot 220-223 tot 233-236 tot 247


Garage n° 166:

SCHALEN:

1/100

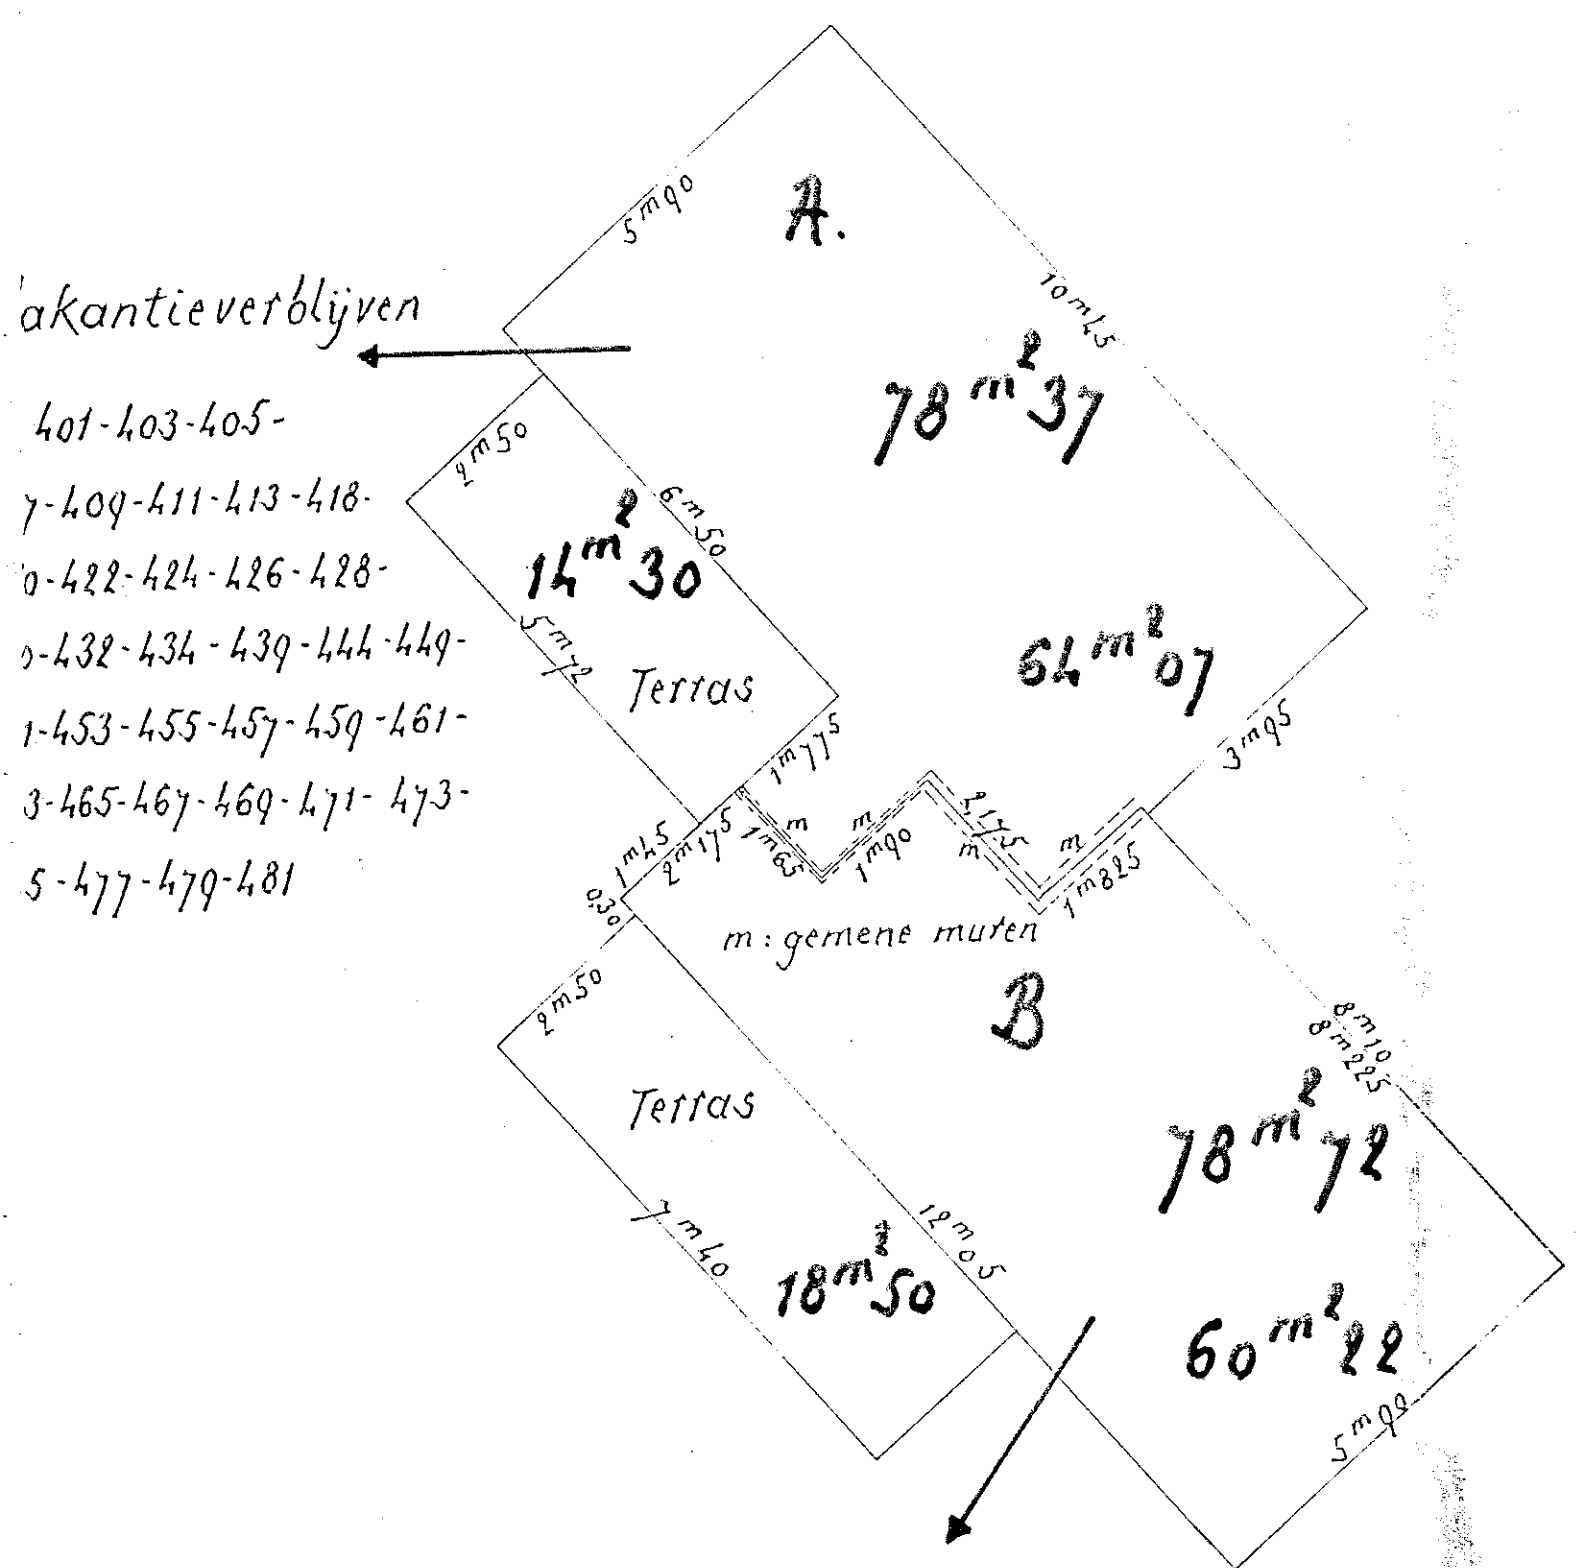


Vakantieverblijven n° 402-404-406-410-412-414-419-421-423-425-427-429-431-433-435-440-445-450-452-454-456-458-460-462-464-466-468-470-472-474-476-478-480-482

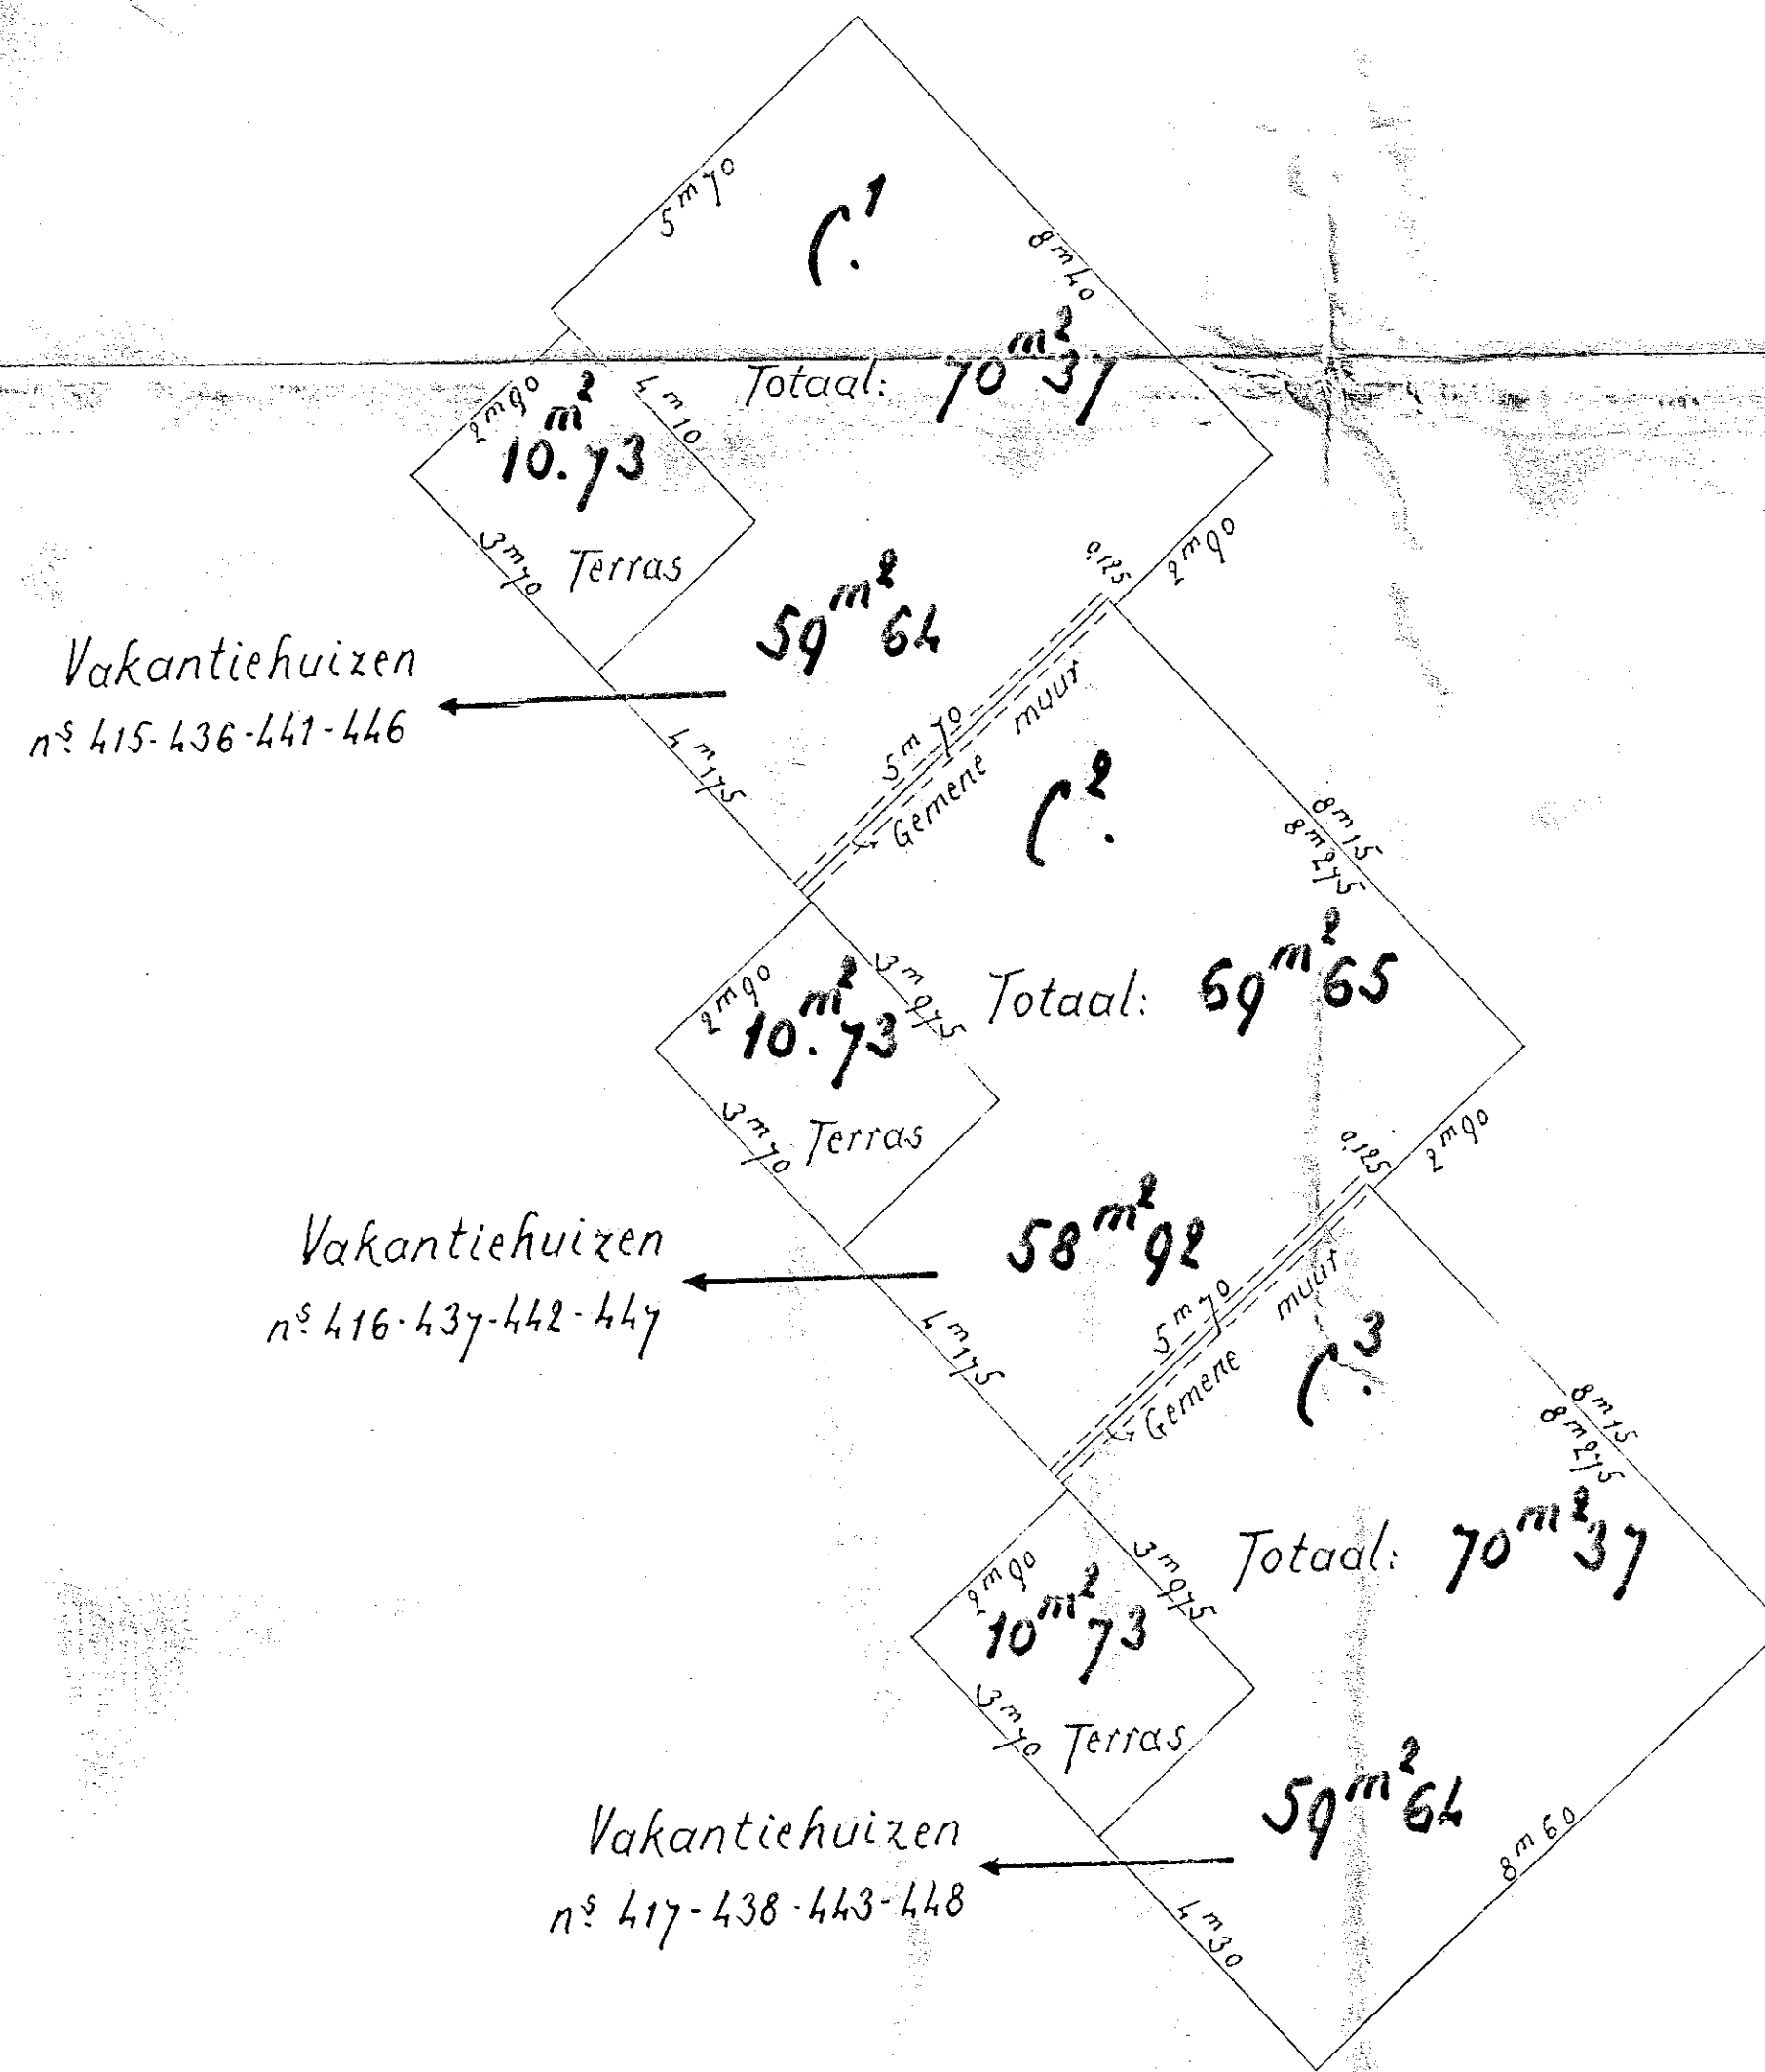

Jonckershof

Jonckershof

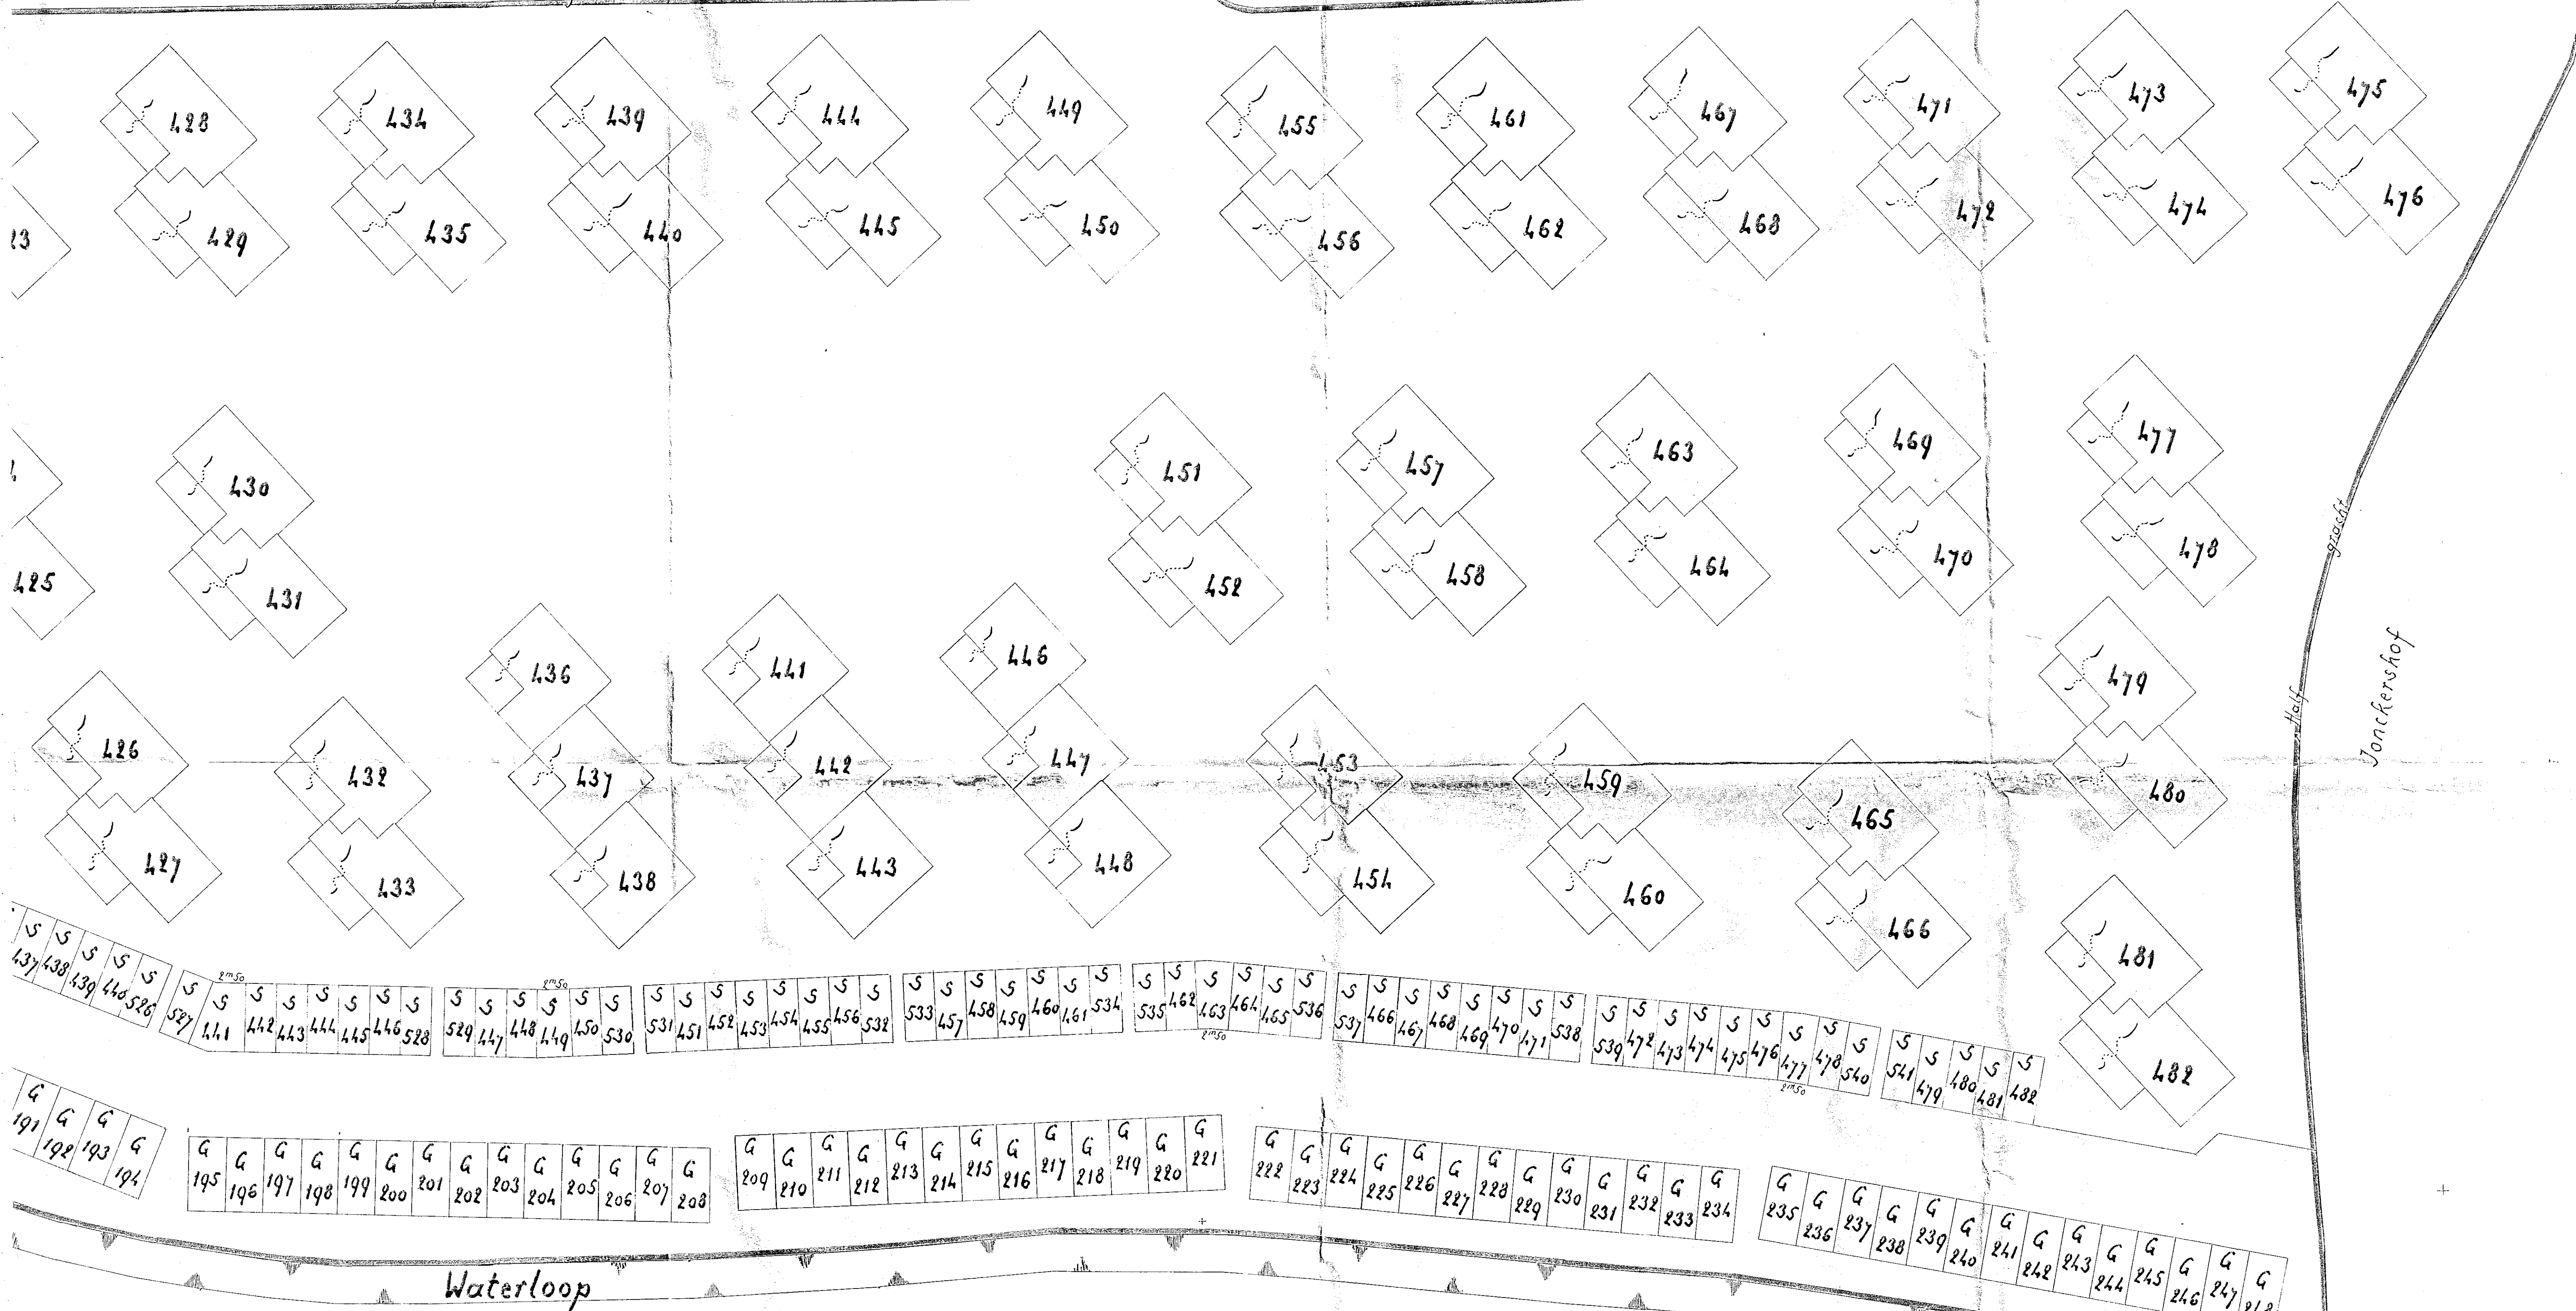

Waterloop

FGHKL is gemeenschappelijk voor Vakantieverblijfplaats Sigoma, Complex X, Sigoma en Garagencomplex Sigoma.
aanleg en onderhoud: Vakantieverblijfplaats Sigoma: voor 1/20; Complex X, Sigoma: voor 1/20; Garagencomplex Sigoma: voor 10/20
om is bezwaard met een erfdiensbaarheid van uitweg beschermen in de akte van aankoop.